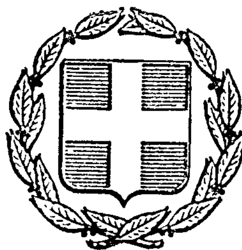


ΕΦΗΜΕΡΙΣ ΤΗΣ ΚΥΒΕΡΝΗΣΕΩΣ
ΤΗΣ ΕΛΛΗΝΙΚΗΣ ΔΗΜΟΚΡΑΤΙΑΣ

ΕΝ ΑΘΗΝΑΙΣ ΤΗι 19 ΝΟΕΜΒΡΙΟΥ 1977	ΤΕΥΧΟΣ ΤΕΤΑΡΤΟΝ	ΑΡΙΘΜΟΣ ΦΥΛΛΟΥ 467

ΠΕΡΙΕΧΟΜΕΝΑ

ΠΟΛΕΟΔΟΜΙΑ

ΑΠΟΦΑΣΕΙΣ

ΠΟΛΕΟΔΟΜΙΑ

ΑΠΟΦΑΣΕΙΣ

Ἀριθ. Τ.Υ. 15517 (1)

Περὶ ἀναθεωρητικῆς ἐκθέσεως καθορισμοῦ ὁρίων τοῦ προϋφισταμένου τοῦ ἔτους 1923 οἰκισμοῦ πόλεως Σερρῶν.

Ο ΝΟΜΑΡΧΗΣ ΣΕΡΡΩΝ

Οἱ ὑπογεγραμμένοι :

1. Ἀνδρέας Ἀνδρέου Δήμαρχος πόλεως Σερρῶν.
2. Ἰωάννης Φύρμπας Πολιτικὸς Μηχ/κὸς ἐπὶ 5ῳ β. παρὰ τῇ Δ.Τ.Υ.Ν. Σερρῶν.
3. Κυριάκος Βραμπάκης Ἐργοδηγὸς ἐπὶ 8ῳ β. παρὰ τῇ Δ.Τ.Υ.Ν. Σερρῶν, ὡς μέλη τῆς συγκροτηθείσης βάσει τῶν διατάξεων τῆς ὑπ' ἀριθ. Ε. 35400/6.12.75 (Φ.Ε.Κ. 10Δ'/12.1.76) ἀποφάσεως τοῦ Ὑπουργοῦ Δημοσίων Ἔργων ἐπιτροπῆς διὰ τὸν καθορισμὸν τῶν ὁρίων τῶν προϋφισταμένων τοῦ 1923 συνοικισμῶν πόλεως Σερρῶν.

Κατόπιν τῆς ὑπ' ἀριθ. 15150/15.10.77 ἀποφάσεως τοῦ Νομάρχου Σερρῶν διὰ τῆς ὁποίας ἠκυρώθη ἡ ἀπὸ 28.4.77 συνταχθεῖσα ἔκθεσίς μας καὶ ἀνεπέμφθη διὰ τὴν ἐπανασύνταξίν της εἰς τὴν ἐπιτροπήν μας, ἡ ὁποία ἐπανασυνεστήθη βάσει τῆς ὑπ' ἀριθ. 13380/17.8.7 ἀποφάσεως λόγῳ ἀποχωρήσεως ἐκ τῆς ὑπηρεσίας τοῦ Πολ. Μηχανικοῦ Στέργιου Γραμματικόπουλου.

Ἔχοντες δὲ ὑπ' ὄψει τὴν ὑπ' ἀριθ. Ε. 43710/18.12.76 ἀπόφασιν τοῦ Ὑφυπουργοῦ Δ.Ε. δημοσιευθεῖσαν εἰς τὸ ὑπ' ἀριθ. 6Δ/1977 Φ.Ε.Κ. προέβημεν εἰς τὴν ἐπέκτασιν τῶν ὁρίων συμφώνως πρὸς τὴν ὑπ' ἀριθ. 15150/15.10.77 ἀπόφασιν τοῦ Νομάρχου Σερρῶν ὡς κάτωθι :

1. Εἰς τοὺς συνοικισμοὺς Ἁγ. Ἀναργύρων, Καταχουζινοῦ καὶ Ἁγ. Γεωργίου :

Θεωροῦμεν ὑφιστάμενον συνοικισμὸν πρὸ τοῦ ἔτους 1923 τὴν ὑπὸ τῶν σημείων 1,2,3,4,5,6.7.8,9,10,11,12,13,14,15,16 17,18,19,20,21,22,23, καὶ 24 περικλειομένην ἔκτασιν καὶ καταργοῦμε τὴν διαχωριστικὴν γραμμὴν τὴν καθορισμένην εἰς τὸ συνημμένον τοπογραφικὸν διάγραμμα.

Τὸ σημεῖον (1) καθορίζεται ὑπὸ τῆς οἰκοδομῆς Θεοδώρου Γεωργιάδη δίπλα στὸ χείμαρρο Ἁγίων Ἀναργύρων.

Τὸ σημεῖον (2) καθορίζεται ὑπὸ τῆς οἰκοδομῆς Ἀποστόλου Παπαστεργίου.

Τὸ σημεῖον (3) καθορίζεται ὑπὸ τῆς οἰκοδομῆς Στεργίου Μπαλτζῆ.

Τὸ σημεῖο (4) καθορίζεται ὑπὸ τῆς οἰκοδομῆς Ἰωάννου Γκιώνη.

Τὸ σημεῖον (5) καθορίζεται ὑπὸ τῆς οἰκοδομῆς Ἀγγέλου Μπερτζάρη.

Τὸ σημεῖον (6) καθορίζεται ὑπὸ τῆς οἰκοδομῆς Δημητρίου Ρεβελτζῆ.

Τὸ σημεῖον (7) καθορίζεται ὑπὸ τῆς οἰκοδομῆς Γεωργίου Μπίσκα.

Τὸ σημεῖον (8) καθορίζεται ὑπὸ τῆς οἰκοδομῆς Χρυσούλας Τσέλιου.

Τὸ σημεῖον (9) καθορίζεται ὑπὸ τῆς οἰκοδομῆς Θεοδοσίου Τσαούση.

Τὸ σημεῖον (10) καθορίζεται ὑπὸ τῆς οἰκοδομῆς Χρήστου Καπετάνιου.

Τὸ σημεῖον (11) καθορίζεται ὑπὸ τῆς οἰκοδομῆς Εὐθυμίας Καραμάνη.

Τὸ σημεῖον (12) καθορίζεται ὑπὸ τῆς οἰκοδομῆς Σταύρου Στοΐλα.

Τὸ σημεῖον (13) καθορίζεται ὑπὸ τῆς οἰκοδομῆς Δημητρίου Φάκη.

Τὸ σημεῖον (14) καθορίζεται ὑπὸ τῆς οἰκοδομῆς Κων/νου Δραγουμάνου.

Τὸ σημεῖον (15) καθορίζεται ὑπὸ τῆς οἰκοδομῆς Δημητρίου Μαρούλη.

Τὸ σημεῖον (16) καθορίζεται ὑπὸ τῆς οἰκοδομῆς Ἀγροτικοῦ Ὀρφανοτροφείου.

Τὸ σημεῖον (17) καθορίζεται ὑπὸ τῆς οἰκοδομῆς Ἀθανασίου Φωτιάδη.

Τὸ σημεῖον (18) καθορίζεται ὑπὸ τῆς οἰκοδομῆς Θεοδώρου Τσομπανίδη.

Τὸ σημεῖον (19) καθορίζεται ὑπὸ τῆς οἰκοδομῆς Στεφάνου Μανδέλα.

Τὸ σημεῖον (20) καθορίζεται ὑπὸ τῆς οἰκοδοδῆς Ἀνδρέα Γκανίκα.

Τὸ σημεῖον (21) καθορίζεται ὑπὸ τῆς οἰκοδομῆς πύλης τοῦ Νεκροταφείου.

Τὸ σημεῖον (22) καθορίζεται ὑπὸ τῆς οἰκοδομῆς Δημητρίου Καβακλιώτη.

Τὸ σημεῖον (23) καθορίζεται ὑπὸ τῆς οἰκοδομῆς Πέτρου Καβακλιώτη.

Τὸ σημεῖον (24) καθορίζεται ὑπὸ τῆς οἰκοδομῆς Νικολάου Τσιότσιου.

2. Εἰς τὸν συνοικισμὸν Ἀκροπόλεως καὶ Τσεμπὲκ Ντερέ:

Θεωροῦμεν ὑφιστάμενον συνοικισμὸν πρὸ τοῦ ἔτους 1923 τὸ τμῆμα τὸ ὁριζόμενον ὑπὸ τῶν σημείων 25,26,27,28,29, 30,31,32,33,34,35,36,37,38,39,40 καὶ 41 περικλειομένην ἔκτασιν ὡς τοῦτο ἐμφαίνηται εἰς τὸ συνημμένον τοπογραφικὸν διάγραμμα.

Τὸ σημεῖον (25) ὁρίζεται ὑπὸ τοῦ βορείου ἄκρου τοῦ ὑπ' ἀριθ. 57 οἰκοδομικοῦ πολυγώνου τοῦ ἐγκεκριμένου ρυμοτομικοῦ σχεδίου πόλεως Σερρῶν.

Τὸ σημεῖον (26) ὁρίζεται ὑπὸ τῆς οἰκοδομῆς Κων/νου Διδασκάλου.

Τὸ σημεῖον (27) ὁρίζεται ὑπὸ τῆς οἰκοδομῆς Ἀθανασίου Βισόκαλη.

Τὸ σημεῖον (28) ὁρίζεται ὑπὸ τῆς οἰκοδομῆς Κυριάκου Ἰακωβίδη.

Τὸ σημεῖον (29) ὁρίζεται ὑπὸ τοῦ Διϋλιστηρίου Δήμου Σερρῶν.

Τὸ σημεῖον (30) ὁρίζεται ὑπὸ τῆς οἰκοδομῆς Ἀναστασίου Παπαδοπούλου.

Τὸ σημεῖον (31) ὁρίζεται ὑπὸ τῆς οἰκοδομῆς Ἀνδρομάχης Παπαδοπούλου.

Τὸ σημεῖον (32) ὁρίζεται ὑπὸ τῆς οἰκοδομῆς Νικολάου Ἀδαμίδη.

Τὸ σημεῖον (33) ὁρίζεται ὑπὸ τῆς οἰκοδομῆς Μάρκου Ἀγγέλου.

Τὸ σημεῖον (34) ὁρίζεται ὑπὸ τῆς οἰκοδομῆς Στεργίου Πασχάλη.

Τὸ σημεῖον (35) ὁρίζεται ὑπὸ τοῦ Ἱεροῦ Ναοῦ Ἁγίου Συ-Ναοῦ Ἁγίου Συμεών.

Τὸ σημεῖον (36) καθορίζεται ὑπὸ τῆς οἰκοδομῆς Ἰωάννου Πασχάλη.

Τὸ σημεῖον (37) ὁρίζεται ὑπὸ τῆς οἰκοδομῆς Νικολάου Τσακιρμπαλόγλου.

Τὸ σημεῖον (38) ὁρίζεται ὑπὸ τῆς οἰκοδομῆς Ἐλευθερίου Καραΐσκου.

Τὸ σημεῖον (39) ὁρίζεται ὑπὸ τῆς οἰκοδομῆς Νικολάου Βούρκου.

Τὸ σημεῖον (40) ὁρίζεται ὑπὸ τῆς οἰκοδομῆς Γεωργίου Γάκου τοῦ Παράσχου. καὶ

Τὸ σημεῖον (41) ὁρίζεται ὑπὸ τοῦ βορείου ἄκρου τοῦ Ο.Π. 293 τοῦ ἐγκεκριμένου ρυμοτομικοῦ σχεδίου πόλεως Σερρῶν ὅπου εἶναι καὶ ὁ Ἱερὸς Ναὸς Ἀναλήψεως τοῦ Σωτῆρος.

3. Εἰς τὸν συνοικισμὸν ΙΜΑΡΕΤ καὶ ΑΝΩ ΚΑΜΕΝΙΚΙΑ :

Θεωροῦμεν ὑφιστάμενον πρὸ τοῦ ἔτους 1923 τὸ τμῆμα τὸ ὁριζόμενον ὑπὸ τῶν ὁρίων τοῦ ἐγκεκρικέμου ρυμοτομικοῦ σχεδίου καὶ τῶν σημείων 42,43,44,45,46,47,48,49,50,51, 52,53,54,55,56 καὶ 57 καὶ καταργοῦμεν τὴν διαχωριστικὴν γραμμὴν τὴν καθοριζομένην εἰς τὸ συνημμένον τοπογραφικὸν διάγραμμα.

Τὸ σημεῖον (42) καθορίζεται ὑπὸ τοῦ Ο.Π 288 τοῦ ἐγκεκριμένου ρυμοτομικοῦ σχεδίου πόλεως Σερρῶν.

Τὸ σημεῖον (43) καθορίζεται ὑπὸ τῆς οἰκοδομῆς Καλλιόπης Καραγκιοζίδου.

Τὸ σημεῖον (44) ὁρίζεται ὑπὸ τῆς οἰκοδομῆς Γρηγορίου Βλασταρᾶ.

Τὸ σημεῖον (45) ὁρίζεται ὑπὸ τῆς οἰκοδομῆς Ἀλεξάνδρου Τορονίδη.

Τὸ σημεῖον (46) ὁρίζεται ὑπὸ τῆς οἰκοδομῆς Φωτεινῆς Μάνου.

Τὸ σημεῖον (47) ὁρίζεται ὑπὸ τῆς οἰκοδομῆς Ζήση Χατζόπουλου.

Τὸ σημεῖον (48) ὁρίζεται ὑπὸ τῆς οἰκοδομῆς Ἀγγέλου Κανάκη.

Τὸ σημεῖον (49) ὁρίζεται ὑπὸ τῆς οἰκοδομῆς Νικολάου Χατζηαθανασιάδη.

Τὸ σημεῖον (50) καθορίζεται ὑπὸ τῆς οἰκοδομῆς Μαυρουδάκη Παρασκευούλας.

Τὸ σημεῖον (51) ὁρίζεται ὑπὸ τῆς οἰκοδομῆς Γεωργίου Τράντου.

Τὸ σημεῖον (52) ὁρίζεται ὑπὸ τῆς οἰκοδομῆς Χρήστου Τουφεξῆ.

Τὸ σημεῖον (53) ὁρίζεται ὑπὸ τῆς οἰκοδομῆς Θεοφάνη Νικολούδη.

Τὸ σημεῖον (54) ὁρίζεται ὑπὸ τῆς οἰκοδομῆς Νικολάου Χερχελετζῆ.

Τὸ σημεῖον (55) ὁρίζεται ὑπὸ τῆς οἰκοδομῆς Θεοδώρου Χονδραλέξη.

Τὸ σημεῖον (56) ὁρίζεται ὑπὸ τῆς οἰκοδομῆς Δημητρίου Ματσαρόκου.

Τὸ σημεῖον (57) ὁρίζεται ὑπὸ τοῦ βορείου ἄκρου τοῦ ὑπ' ἀριθ. 89 Ο.Π. τοῦ ἐγκεκριμένου ρυμοτομικοῦ σχεδίου. Ἡ γραμμὴ 57—56 εἶναι προέκτασις τῆς ὁδοῦ Ναούσης.

4. Εἰς τὸν συνοικισμὸν Ὁμονοίας :

Θεωροῦμεν ὑφιστάμενον συνοικισμὸν πρὸ τοῦ ἔτους 1923 τὸ ὑπὸ τῶν σημείων 58, 59, 60, 61, 62, 63, 64, 65, 66, 67, 68, 69 καὶ 70 περικλειομένην ἔκτασιν ὡς ἐμφαίνεται εἰς τὸ συνημμένον τοπογραφικὸν διάγραμμα.

Τὸ σημεῖον (58) ὁρίζεται ὑπὸ τοῦ Ο.Π. 311 ἐπὶ τῆς ὁδοῦ Κεφαλληνίας.

Τὸ σημεῖον (59) ὁρίζεται ὑπὸ τῆς ἰδιοκτησίας Ἐλευθερίου Κατσαμπέρη.

Τὸ σημεῖον (60) ὁρίζεται ὑπὸ τῆς ἰδιοκτησίας Κυριάκου Παπαποστόλου.

Τὸ σημεῖον (61) ὁρίζεται ὑπὸ τῆς ἰδιοκτησίας Ἀλέκου Γεωργόπουλου.

Τὸ σημεῖον (62) ὁρίζεται ὑπὸ τῆς ἰδιοκτησίας Ἐμμανουὴλ Κωνσταντινίδη.

Τὸ σημεῖον (63) ὁρίζεται ὑπὸ τῆς οἰκοδομῆς Ἀποστόλου Κουσουμπασαλιώτη.

Τὸ σημεῖον (64) ὁρίζεται ὑπὸ τῆς οἰκοδομῆς Γεωργίου Τουλουμτζῆ.

Τὸ σημεῖον (65) ὁρίζεται ὑπὸ τῆς συμβολῆς τῶν ὁδῶν Λευκάδος καὶ Ἄνδρου.

Τὸ σημεῖον (66) ὁρίζεται ὑπὸ τῆς συμβολῆς τῆς ἰδιοκτησίας Δημητρίου Κηπουροῦ καὶ τῆς ὁδοῦ Λευκάδος.

Τὸ σημεῖον (67) ὁρίζεται ὑπὸ τῆς οἰκοδομῆς Νικολάου Καφετζῆ.

Τὸ σημεῖον (68) ὁρίζεται ὑπὸ τῆς οἰκοδομῆς Πέτρου Μαρβάκη.

Τὸ σημεῖον (69) ὁρίζεται ὑπὸ τῆς οἰκοδομῆς Μιχαὴλ Τζίκα.

Τὸ σημεῖον (70) ὁρίζεται ὑπὸ τοῦ ἄκρου τῶν ἐργατικῶν κατοικιῶν ὡς ἐμφαίνηται καὶ εἰς τὸ συνημμένον τοπογραφικὸν διάγραμμα.

5. Εἰς τὸν συνοικισμὸν Νικαίας :

Θεωροῦμεν ὑφιστάμενον συνοικισμὸν πρὸ τοῦ 1923, τὴν ὑπὸ στοιχεῖα 71,72,73 καὶ 74 γραμμὴ ὁριζόμενον τμῆμα ὡς ἐμφαίνηται εἰς τὸ συνημμένον τοπογραφικὸν διάγραμμα.

Τὸ σημεῖον 71 ὁρίζεται ὑπὸ τοῦ 8ου Νηπιαγωγείου Β' Ἐκπαιδευτικῆς Περιφερείας Σερρῶν (αἴθουσα συγκεντρώσεως τῶν ἐργατικῶν κατοικιῶν).

Τὸ σημεῖον (72) ὁρίζεται ὑπὸ τῆς οἰκοδομῆς Ἐλευθερίου Τορμάκη.

Τὸ σημεῖον (73) ὁρίζεται ὑπὸ τῆς οἰκοδομῆς Γεωργίου Καραογλάνη.

Τὸ σημεῖον (74) ὁρίζεται ὑπὸ τοῦ πρώτου κτιρίου τῶν ἐργατικῶν κατοικιῶν ὡς ἐμφαίνηται καὶ εἰς τὸ συνημμένον τοπογραφικὸν διάγραμμα.

6. Εἰς τὸν συνοικισμὸν Πορυλαίου καὶ Ἀνατολῆς :

Θεωροῦμεν ὑφιστάμενον συνοικισμὸν πρὸ τοῦ ἔτους 1923 τὸ τμῆμα τὸ ὁριζόμενον ὑπὸ τῶν ὁρίων τοῦ ἐγκεκριμένου ρυμοτομικοῦ σχεδίου καὶ τὴν ὑπὸ στοιχεῖα 75,76,77, 78,79,80,81,82,83,84,85,86,87,88,89,90,91,92,93,94,95,96 καὶ 97 περικλειομένην ἔκτασιν καὶ καταργοῦμεν τὴν διαχωριστικὴν γραμμὴν τὴν καθοριζομένην εἰς τὸ συνημμένον τοπογραφικὸν διάγραμμα.

Τὸ σημεῖον (75) καθορίζεται ὑπὸ τοῦ ἄκρου τοῦ ὑπ' ἀριθ. 254 Ο.Π. καὶ τῆς οἰκοδομῆς Εὐγενίου Τσακιρίδη.

Τὸ σημεῖον (76) καθορίζεται ὑπὸ τῆς οἰκοδομῆς Ἰωάννου Χαραλαμπίδη.

Τὸ σημεῖον (77) ὁρίζεται ὑπὸ τῆς οἰκοδομῆς Ἰωάννου Ἐσκιτζῆ.

Τὸ σημεῖον (78) ὁρίζεται ὑπὸ τῆς οἰκοδομῆς Ζαχαράκη Ἀργυρόπουλου.

Τὸ σημεῖον (79) ὁρίζεται ὑπὸ τῆς οἰκοδομῆς Ζωῆς Καλογιάννη καὶ Γεωργίου Κασάπη.

Τὸ σημεῖον (80) ὁρίζεται ὑπὸ τῆς οἰκοδομῆς Θεοδώρου Κολυβᾶ.

Τὸ σημεῖον (81) ὁρίζεται ὑπὸ τῆς οἰκοδομῆς Στέργιου Κώστογλου.

Τὸ σημεῖον (82) ὁρίζεται ὑπὸ τῆς οἰκοδομῆς Ἠλία Μπαχαρίδη.

Τὸ σημεῖον (83) ὁρίζεται ὑπὸ τῆς οἰκοδομῆς Γεωργίου Μαργαρίτη.

Τὸ σημεῖον (84) ὁρίζεται ὑπὸ τῆς οἰκοδομῆς Χρυσοστόμου Τζώκου.

Τὸ σημεῖον (85) ὁρίζεται ὑπὸ τῆς οἰκοδομῆς Θωμᾶ Κουντουρά.

Τὸ σημεῖον (86) ὁρίζεται ὑπὸ τῆς οἰκοδομῆς Χρυσούλας Στόγιου.

Τὸ σημεῖον (87) ὁρίζεται ὑπὸ τῆς οἰκοδομῆς Βασιλικῆς Ζαρογιάννη.

Τὸ σημεῖον (88) ὁρίζεται ὑπὸ τῆς οἰκοδομῆς Νικολάου Ἀποστόλου.

Τὸ σημεῖον (89) ὁρίζεται ὑπὸ τῆς οἰκοδομῆς Ἰωάννου Γεωργιάδη.

Τὸ σημεῖον (90) ὁρίζεται ὑπὸ τῆς οἰκοδομῆς Χρήστου Σταματίου.

Τὸ σημεῖον (91) ὁρίζεται ὑπὸ τῆς οἰκοδομῆς Ἰορδάνη Βασιλείου.

Τὸ σημεῖον (92) ὁρίζεται ὑπὸ τῆς οἰκοδομῆς Θεολόγη Νάκου.

Τὸ σημεῖον (93) ὁρίζεται ὑπὸ τῆς οἰκοδομῆς Ἀγαπίου Τζέκου.

Τὸ σημεῖον (94) ὁρίζεται ὑπὸ τῆς οἰκοδομῆς Βασιλείου Τσακίρη.

Τὸ σημεῖον (95) ὁρίζεται ὑπὸ τῆς οἰκοδομῆς Δημητρίου Ἀμπατζῆ.

Τὸ σημεῖον (96) ὁρίζεται ὑπὸ τῆς συμβολῆς τῶν ὁδῶν Σαρανταπόρου Φλωρίνης καὶ Μπότσαρη καὶ

Τὸ σημεῖον (97) ὁρίζεται ὑπὸ τῆς συμβολῆς τῶν ὁδῶν Σαρανταπόρου καὶ Προύσσης.

7. Εἰς τὸν Συνοικισμὸν Ἁγίας Σοφίας :

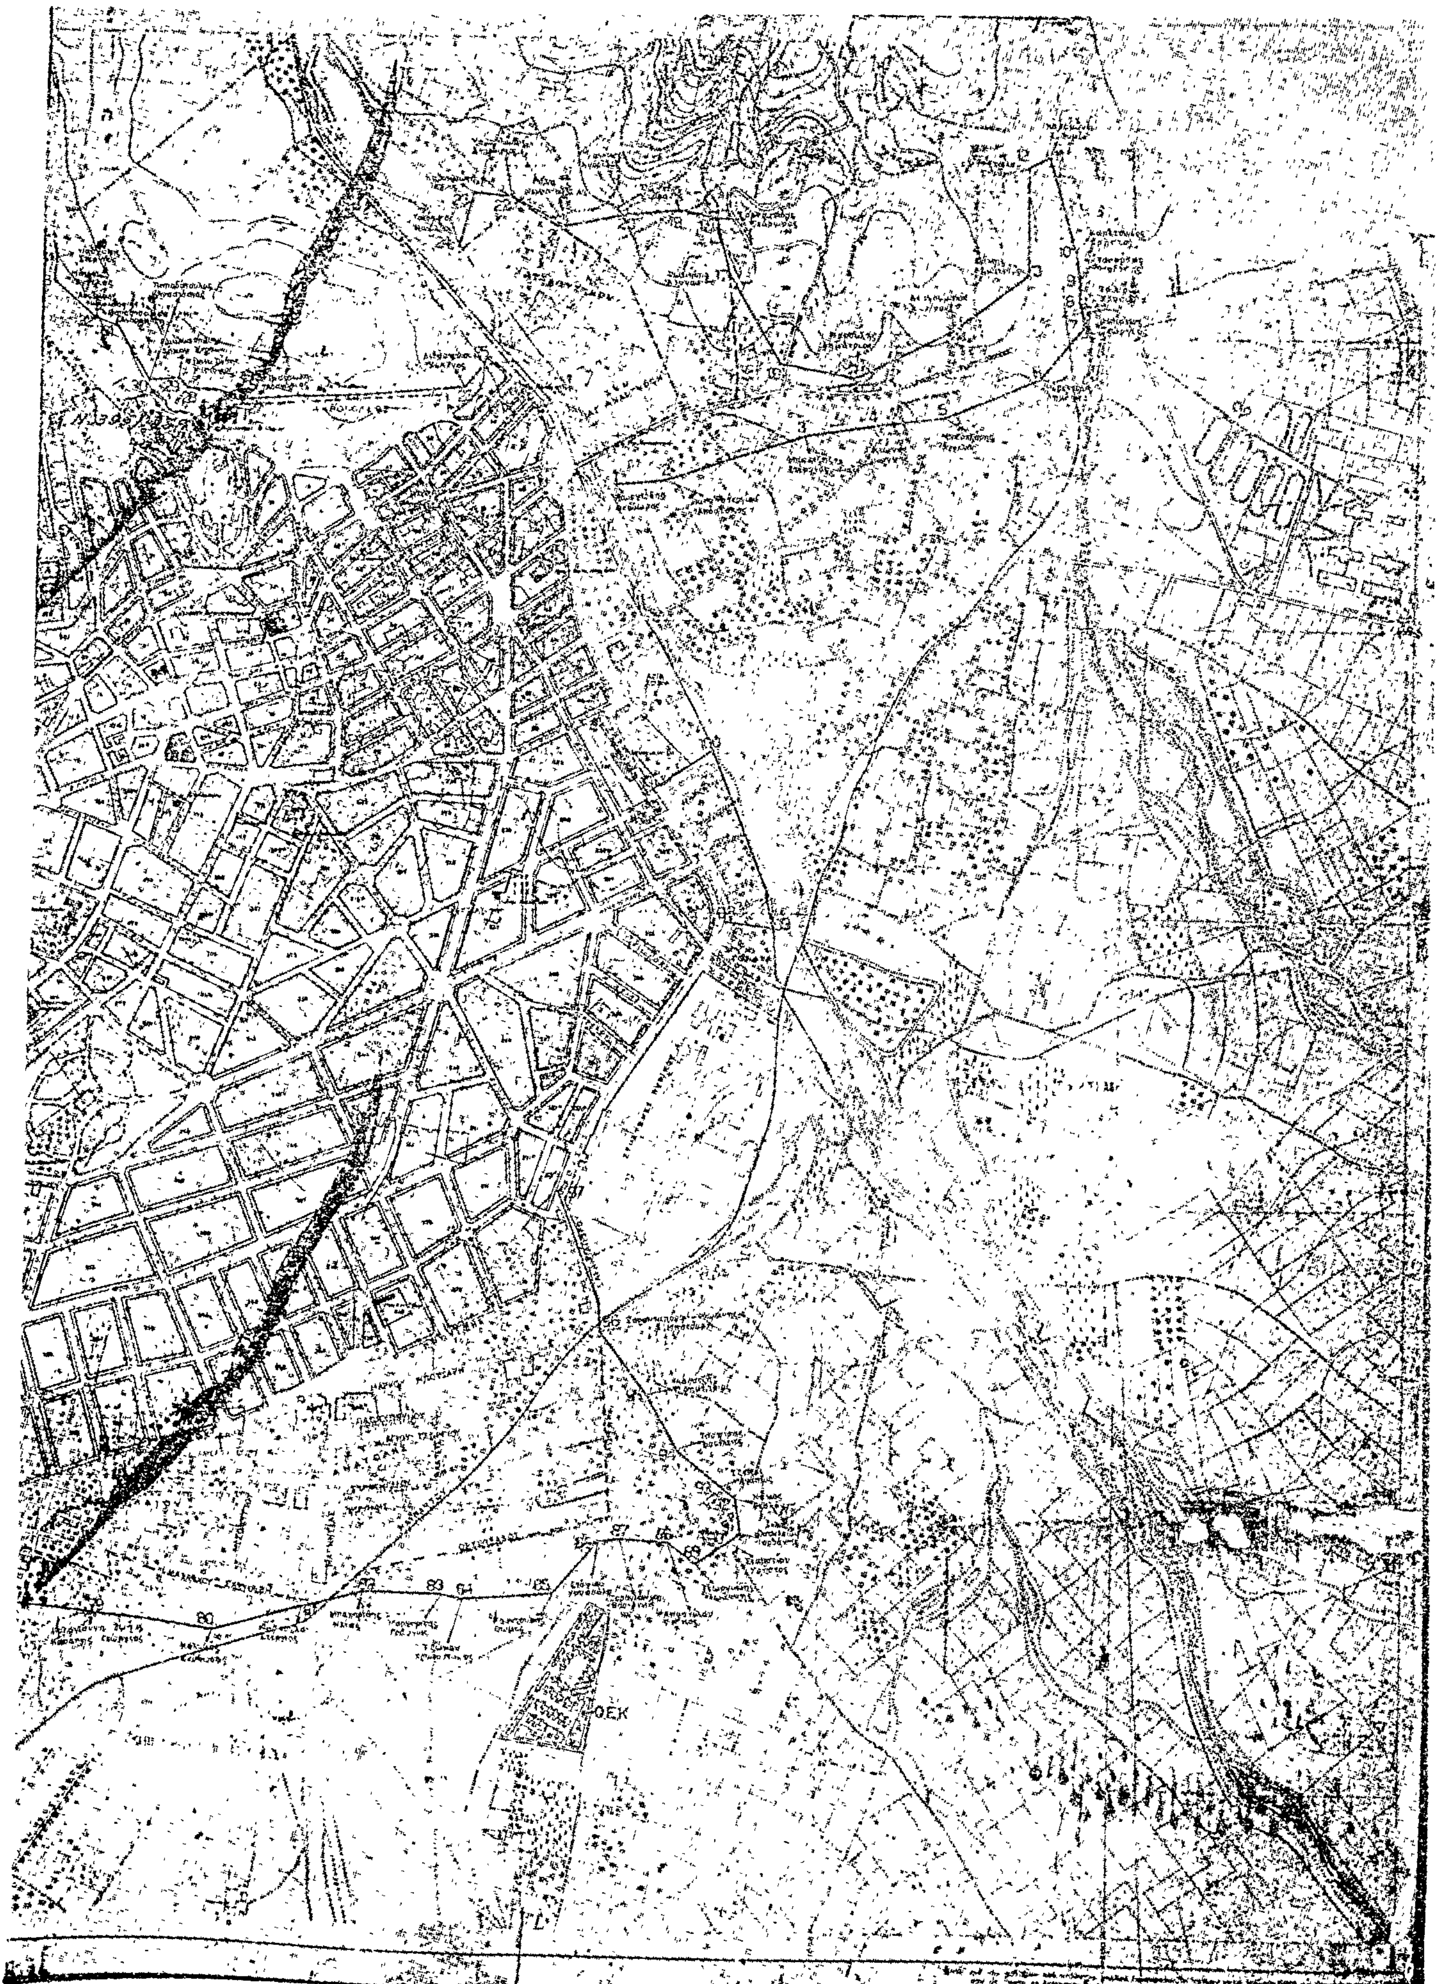
Δὲν προέβημεν εἰς οὐδεμίαν ἐπέκτασιν, θεωροῦμεν δὲ ὑφιστάμενον συνοικισμὸν πρὸ τοῦ ἔτους 1923 τὸ τμῆμα τὸ ὁριζόμενον ὑπὸ τῶν ὁρίων τοῦ ἐγκεκριμένου ρυμοτομικοῦ σχεδίου καὶ τῆς ὑπὸ στοιχεῖα 98,99,100 καὶ 101 γραμμῆς ἐμφαινόμενον εἰς τὸ συνημμένον τοπογραφικὸν διάγραμμα. Τὸ σημεῖον 98 ὁρίζεται ὡς ἡ τομὴ τῆς ὁδοῦ Προύσσης μετὰ τῆς ὁδοῦ Σιγῆς. Τὸ σημεῖον 99 ὁρίζεται ὑπὸ τῆς ἰδιοκτησίας Ἀποστόλου Γιαννούδη. Τὸ σημεῖον 101 ὁρίζεται ὡς ἡ τομὴ τῆς ὁδοῦ Προύσσης μετὰ τοῦ καπνομάγαζου ὡς εἰς τοπογραφικὸν διάγραμμα ἐμφαίνεται προεκτάσεως τῆς Νοτίας πλευρᾶς τοῦ καπνομάγαζου (ὡς ἀναφέρεται εἰς τὸ τοπογραφικὸν διάγραμμα) καὶ τὸ σημεῖον 100 εἶναι ἡ τομὴ τῆς ἄνω πλευρᾶς τοῦ καπνομάγουζου καὶ τοῦ χειμάρρου Ἁγίων Ἀναργύρων.

Ἐν Σέρραις τῇ 20 Ὀκτωβρίου 1977

Ἡ Ἐπιτροπὴ

ΑΝΔΡΕΑΣ ΑΝΔΡΕΟΥ, Δήμαρχος Σερρῶν
ΙΩΑΝΝΗΣ ΦΥΡΜΠΑΣ, Πολιτ. Μηχ/κὸς ἐπὶ 5ῳ βαθμῷ.
ΚΥΡΙΑΚΟΣ ΒΡΑΜΠΑΚΗΣ, Ἐργοδηγὸς ἐπὶ 8ῳ βαθμῷ.

ΣΕΡΡΑΙ 1:5000
ΥΠΟΥΡΓΕΙΟΝ
ΕΘΕΩΡΗΘΗ
ΕΠΕΚΤΑΣΙΣ ΟΙΚΙΣΜΩΝ
ΠΡΟΫΦΙΣΤΑΜΕΝΩΝ ΤΟΥ ΕΤΟΥΣ
1923 ΠΟΛΕΩΣ ΣΕΡΡΩΝ
Η ΕΠΙΤΡΟΠΗ
1. ΑΝΔΡΕΑΣ ΑΝΔΡΕΟΥ
2. ΙΩΑΝΝΗΣ ΘΥΡΜΠΑΣ
3. ΚΥΡΙΑΚΟΣ ΒΡΑΜΠΑΚΟΣ
ΟΕΚ
ΟΕΚ
ΟΕΚ
ΟΕΚ
Β
ΥΠΟΥΡΓΕΙΟΝ ΚΟΙΝ. ΠΡΟΝΟΙΑΣ
ΓΕΝΙΚΗ ΔΙΕΥΘΥΝΣΙΣ ΟΙΚΙΣΜΟΥ


ΟΕΚ

Αριθ. Τ. 99222/οίκ. (2)

Περὶ καθορισμοῦ ὁρίων οἰκισμοῦ Σανῶν ποὺ ὑπάρχει πρὶν ἀπὸ τὸ ἔτος 1923, στὸ Ν. Χαλκιδικῆς.

Ο ΝΟΜΑΡΧΗΣ ΧΑΛΚΙΔΙΚΗΣ

Ἔχοντας ὑπόψη:

1) Τὶς διατάξεις: α) Τοῦ ἀπὸ 17.7.1923 Ν. Δ/τος «περὶ σχεδίων κωμῶν καὶ συν/σμῶν τοῦ κράτους καὶ οἰκοδομῆς αὐτῶν» ὅπως τροποποιήθηκε καὶ ἰσχύει σήμερα, β) τοῦ ἀπὸ 3.11.1928 Δ/τος «περὶ σχεδίων τῶν ἐν ταῖς πόλεσι ἀνεγειρομένων οἰκοδομῶν» ὅπως τροποποιήθηκε μεταγενέστερα, γ) τοῦ ἀπὸ 15.6.1968 Β.Δ. «περὶ καθορισμοῦ τῶν ὅρων καὶ περιορισμῶν δομήσεως οἰκοπέδων τῶν κειμένων ἐντὸς τῶν ὁρίων τῶν νομίμως ὑφισταμένων πρὸ τοῦ ἔτους 1923 οἰκισμῶν τῶν στερουμένων ρυμοτομικοῦ σχεδίου» ὅπως τροποποιήθηκαν μεταγενέστερα, καθὼς καὶ τοῦ ἀπὸ 15.6.1977 Π. Δ/τος «περὶ καθορισμοῦ τῶν ὅρων καὶ περιορισμῶν δομήσεως τῶν οἰκοπέδων τῶν κειμένων ἐντὸς τῶν ὁρίων τῶν νομίμως ὑφισταμένων πρὸ τοῦ ἔτους 1923 οἰκισμῶν, τῶν στερουμένων ἐγκεκριμένου ρυμοτομικοῦ σχεδίου (ΦΕΚ. 225 Δ' 7.7.1977).

2) Τὴν Ε. 35400/6.12.1975 ἀπόφαση τοῦ Ὑφ. Δ.Ε. «περὶ τοῦ τρόπου καθορισμοῦ ὁρίων οἰκισμῶν πρὸ τοῦ ἔτους 1923 στερουμένων σχεδίων ρυμοτομίας» ἡ ὁποία ἔχει παραταθεῖ μὲ τὴν 43710/18.12.76 ἀπόφασή μου γιὰ ἕνα χρόνο.

3) Τὴν ἀπὸ 7.1.1977 ἔκθεση καθορισμοῦ ὁρίων οἰκισμοῦ Σανῶν ποὺ ἔχει συντάξει ἡ ἐπιτροπὴ ποὺ καθορίστηκε μὲ τὴν Τ. 97061/2.11.76 ἀπόφασή μας καὶ τὸ σχεδιάγραμμα ποὺ τὴ συνοδεύει.

4) Τὸ 373/25.6.77 ἔγγραφο τῆς Κοινότητας Σανῶν στὸ ὁποῖο βεβαιώνεται ὅτι καμιὰ ἔνσταση δὲν ὑποβλήθηκε σ' αὐτοὺς καὶ τὸ γεγονὸς ὅτι καὶ σὲ μᾶς δὲν ὑποβλήθηκε καμιὰ ἔνσταση.

5) Τὴ γνωμοδότηση τοῦ Π.Σ.Δ.Ε. τοῦ τμήματος τοῦ Νομοῦ μας (πράξη 5 τῆς 24ης συνεδριάσεως τῆς 8.7.1977) γιὰ ἔγκριση τῆς ἀνωτέρω ἐκθέσεως ὅπως τὴν ἔχει συντάξει ἡ ἐπιτροπή, ἀποφασίζουμε:

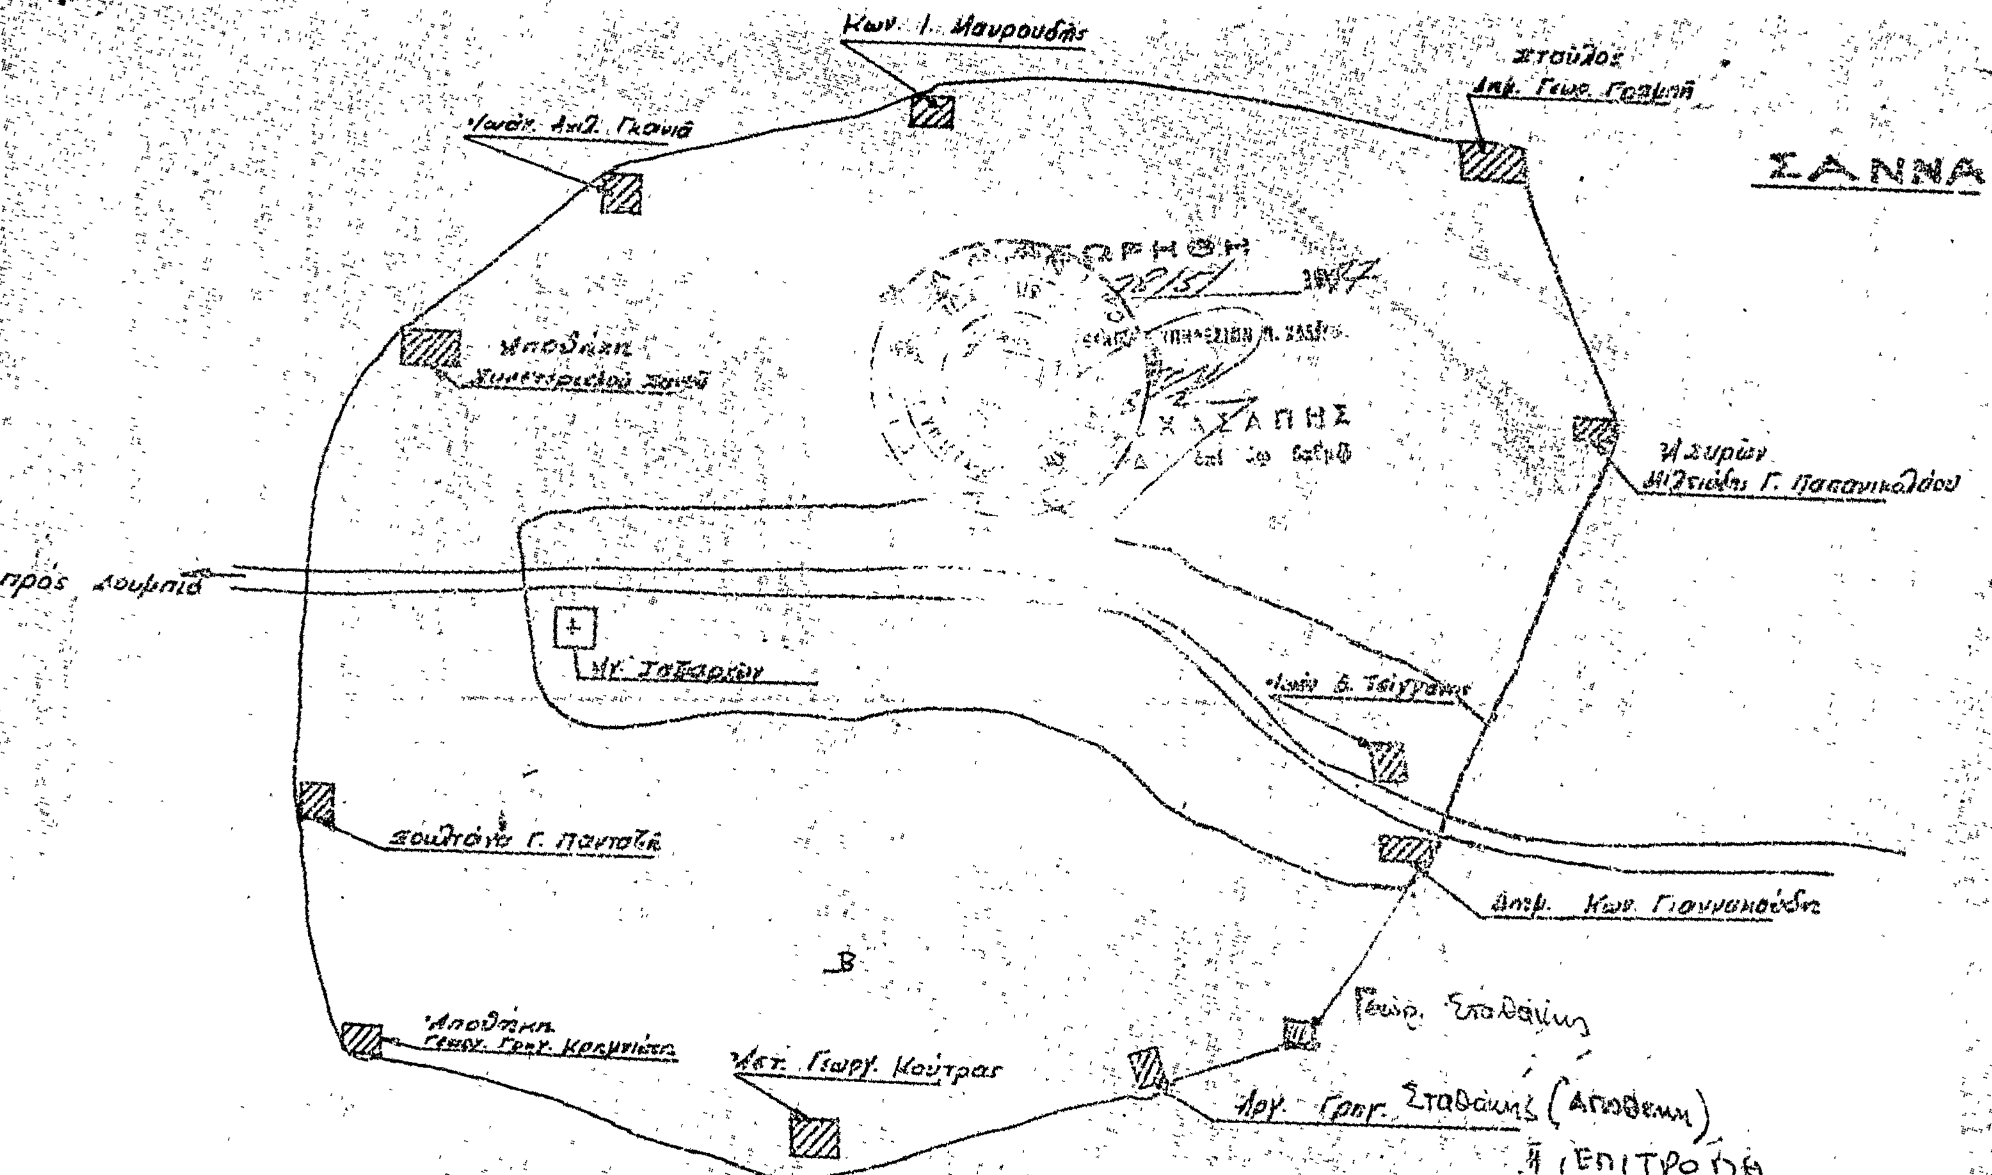
Ἐγκρίνουμε ὡς ὅρια τοῦ οἰκισμοῦ Σανῶν ποὺ ὑπάρχει πρὶν ἀπὸ τὸ ἔτος 1923 τὰ ἑξῆς:

Ἀχυρώνας Μιλτιάδου Γ. Παπανικολάου, Σταῦλος Δημητρίου Γ. Γραμπῆ, οἰκία Κων/νου Ι. Μαυρουδῆ, οἰκία Ἰωάννου Ἀχιλ. Γκονᾶ, ἀποθήκη Συνεταιρισμοῦ Σανῶν, οἰκία Σουλτάνας Γ. Πανταζῆ, ἀποθήκη Γεωργίου Γρηγ. Κοημνιώτη, οἰκία Ἀστερίου Γ. Κούτρα, οἰκία Ἀργυρίου Γρηγ. Σταθάκη, οἰκία Γεωργίου Γρηγ. Σταθάκη, οἰκία Δημ. Κων. Γιαννακούδη καὶ ἀχυρώνα Μιλτιάδου Γ. Παπανικολάου. Κεντρικὸ τμῆμα τοῦ οἰκισμοῦ αὐτοῦ τὰ ἔχοντα πρόσωπο στὴν κεντρικὴ ὁδὸ ἀπὸ Δουμπιὰ πρὸς Παλαιόχωρα ἀπὸ τὸν Ι. Ν. Ἁγίων Ταξιαρχῶν μέχρι τὴν οἰκία τοῦ Δημ. Κων/νου Γιαννακούδη.

Ἡ ἀπόφαση αὐτὴ νὰ δημοσιευθεῖ στὴν ἐφημερίδα τῆς Κυβερνήσεως μὲ τὸ σκαρίφημα ποὺ εἶναι τμῆμα αὐτῆς τῆς ἀποφάσεως καὶ ποὺ συνοδεύει τὴν ἀπὸ 7.1.1977 ἔκθεση.

Πολύγυρος, 19 Ὀκτωβρίου 1977

Ὁ Νομάρχης
ΝΙΚ. ΜΠΑΛΚΙΖΑΣ


ΣΑΝΝΑ
Κων. Ι. Μαυρουδής
Αποθήκη
Απόθηκη
προς Λουμπιά
Β
Γεώρ. Σταθάκης
Αργ. Γρηγ. Σταθάκης (Αποθήκη)
Η ΕΠΙΤΡΟΠΗ
1. Φιλ.
2. Σταθ. Τσιαμ
3. Βασίλειος

Η ΥΠΗΡΕΣΙΑ ΤΟΥ ΕΘΝΙΚΟΥ ΤΥΠΟΓΡΑΦΕΙΟΥ

ΓΝΩΣΤΟΠΟΙΕΙ ΟΤΙ:

Ἡ ἐτησία συνδρομὴ τῆς Ἐφημερίδος τῆς Κυβερνήσεως, ἡ τιμὴ τῶν τμηματικῶς πωλουμένων φύλλων αὐτῆς καὶ τὰ τέλη δημοσιεύσεως ἐν τῇ Ἐφημερίδι τῆς Κυβερνήσεως, καθωρίσθησαν ἀπὸ 1ης Ἰανουαρίου 1974 ὡς κάτωθι:

Α'. ΕΤΗΣΙΑΙ ΣΥΝΔΡΟΜΑΙ

1. Διὰ τὸ Τεῦχος Α'	Δραχ.	600
2. » » » Β'	»	700
3. » » » Γ'	»	500
4. » » » Δ'	»	1.000
5. » » » Νομικῶν Προσώπων Δ. Δ.	»	500
6. » » » Παράρτημα	»	300
7. » » » Ἀνωνύμων Ἑταιρειῶν κ.λ.π.	»	3.000
8. » » Δελτίον Ἐμπορικῆς καὶ Βιομηχανικῆς Ἰδιοκτησίας	»	200
9. Δι' ἅπαντα τὰ τεύχη, καὶ τὸ Δελτίον Ἐμπ. καὶ Βιομ. Ἰδιοκτησίας	»	6.000

Οἱ Δῆμοι καὶ αἱ Κοινότητες τοῦ Κράτους καταβάλλουσι τὸ ἥμισυ τῶν ἀνωτέρω συνδρομῶν.

Ὑπὲρ τοῦ Ταμείου Ἀλληλοβοηθείας Προσωπικοῦ τοῦ Ἐθνικοῦ Τυπογραφείου (ΤΑΠΕΤ) ἀναλογοῦν τὰ ἑξῆς ποσά:

1. Διὰ τὸ Τεῦχος Α'	Δραχ.	30
2. » » » Β'	»	35
3. » » » Γ'	»	25
4. » » » Δ'	»	50
5. » » » Νομικῶν Προσώπων Δημοσίου Δικαίου	»	25
6. » » » Παράρτημα	»	15
7. » » » Ἀνωνύμων Ἑταιρειῶν κ.λ.π.	»	150
8. » » Δελτίον Ἐμπ. καὶ Βιομ. Ἰδιοκτησίας	»	10
9. Δι' ἅπαντα τὰ τεύχη	»	300

Β'. ΤΙΜΗ ΦΥΛΛΩΝ

Ἕκαστον φύλλον, μέχρις 8 σελίδων, τιμᾶται δραχ. 3, ἀπὸ 9 ἕως 40 σελ. δραχ. 8, ἀπὸ 41 ἕως 80 σελ. δραχ. 15 ἀπὸ 81 σελ. καὶ ἄνω ἡ τιμὴ πωλήσεως ἑκάστου φύλλου προσαυξάνεται κατὰ δραχ.15 ἀνὰ 80 σελίδας.

Γ'. ΤΕΛΗ ΔΗΜΟΣΙΕΥΣΕΩΝ

Ι Εἰς τὸ τεῦχος Ἀνωνύμων Ἑταιρειῶν καὶ Ἑταιρειῶν Περιωρισμένης Εὐθύνης:

Α'. Δημοσιεύματα Ἀνωνύμων Ἑταιρειῶν

1. Τῶν δικαστικῶν πράξεων	Δραχ.	400
2. Τῶν καταστατικῶν Ἀνωνύμων Ἑταιρειῶν	»	10.000
3. Τῶν τροποποιήσεων τῶν καταστατικῶν τῶν Ἀνωνύμων Ἑταιρειῶν	»	2.000
4 Τῶν ἀνακοινώσεων καὶ προσκλήσεων εἰς γενικὰς συνελεύσεις, τῶν κατὰ τὸ ἄρθρον 32 τοῦ Ν. 3221/24 γνωστοποιήσεων, τῶν ἀνακοινώσεων τῶν προβλεπομένων ὑπὸ τοῦ ἄρθρου 59 παρ. 3 τοῦ Ν.Δ. 400/70 περὶ Ἀλλοδαπῶν Ἀσφαλιστικῶν Ἑταιρειῶν, ὡς καὶ τῶν ἀποφάσεων τοῦ Διοικητικοῦ Συμβουλίου τοῦ ΕΛΤΑ τῶν ἀφορωσῶν εἰς προσωρινὰς διατάξεις	»	1.000
5. Τῶν ἀνακοινώσεων τῶν ὑπὸ διάλυσιν Ἀνωνύμων Ἑταιρειῶν, κατὰ τὸ Β.Δ.20/5/1939	»	200
6 Τῶν Ἰσολογισμῶν τῶν Ἀνων. Ἑταιρειῶν	»	4.000
7 Τῶν συνοπτικῶν μηνιαίων καταστάσεων τῶν Τραπεζικῶν Ἑταιρειῶν	»	1.000
8. Τῶν ἀποφάσεων περὶ ἐγκρίσεως τιμολογίων τῶν Ἀσφαλιστικῶν Ἑταιρειῶν	»	600
9. Τῶν ὑπουργικῶν ἀποφάσεων περὶ παροχῆς ἀδείας ἐπεκτάσεως τῶν ἐργασιῶν Ἀσφαλιστικῶν Ἑταιρειῶν, τῶν ἐκθέσεων περιουσιακῶν στοιχείων Ἀνων. Ἑταιρειῶν ἐν γένει, ὡς καὶ τῶν ἀποφάσεων τοῦ Δ.Σ τοῦ ΕΛΤΑ δι' ὧν ἐγκρίνονται καὶ δημοσιεύονται οἱ κανονισμοὶ αὐτοῦ	»	4.000
10. Τῶν ἀποφάσεων περὶ παροχῆς πληρεξουσιότητος πρὸς ἀντιπροσώπευσιν ἐν Ἑλλάδι ἀλλοδαπῶν Ἑταιρειῶν, ὡς καὶ τῶν ἀποφάσεων περὶ μεταβιβάσεως τοῦ χαρτοφυλακίου Ἀσφαλιστικῶν Ἑταιρειῶν κατὰ τὸ ἄρθρον 59 παρ. 1 τοῦ Ν.Δ. 400/70	»	2.000
11 Τῶν ἀποφάσεων περὶ συγχωνεύσεως Ἀνωνύμων Ἑταιρειῶν	»	10.000
12. Τῶν ἀποφάσεων τῆς Ἐπιτροπῆς τοῦ Χρηματιστηρίου περὶ εἰσαγωγῆς χρεωγράφων εἰς τὸ Χρηματιστήριον πρὸς διαπραγμάτευσιν, συμφώνως πρὸς τὰς διατάξεις τοῦ ἄρθρου 2 παρ. 3 Α.Ν. 148/67	»	1.000
13. Τῶν ἀποφάσεων τῆς Ἐπιτροπῆς κεφαλαιαγορᾶς περὶ διαγραφῆς χρεωγράφων ἐκ τοῦ Χρηματιστηρίου, συμφώνως πρὸς τὰς διατάξεις τοῦ ἄρθρου 2 παρ. 4 Α.Ν.148/1967	»	1.000

Β'. Δημοσιεύματα Ἑταιρ. Περιωρισμένης Εὐθύνης

1. Τῶν καταστατικῶν	Δραχ.	1.000
2. Τῶν τροποποιήσεων τῶν καταστατικῶν	»	400
3. Τῶν ἀνακοινώσεων καὶ προσκλήσεων	»	200
4. Τῶν ἰσολογισμῶν	»	1.000
5. Τῶν ἐκθέσεων ἐκτιμήσεως περιουσιακῶν στοιχείων	»	1.000

Γ'. Δημοσιεύματα Ἀλληλασφαλιστικῶν Συνεταιρισμῶν - Ἀλληλασφαλιστικῶν Ταμείων καὶ Φιλανθρωπικῶν Σωματείων

1. Τῶν ὑπουργικῶν ἀποφάσεων περὶ χορηγήσεως ἀδείας λειτουργίας Ἀλληλασφαλιστικῶν Συνεταιρισμῶν - Ἀλληλασφαλιστικῶν Ταμείων	»	1.000
2. Τῶν Ἰσολογισμῶν τῶν ὡς ἄνω Συνεταιρισμῶν, Ταμείων καὶ Σωματείων	»	1.000

ΙΙ Εἰς τὸ τεῦχος Τέταρτον, τῶν δικαστικῶν πράξεων, προσκλήσεων καὶ λοιπῶν δημοσιεύσεων ... » 400

Τὸ ὑπὲρ τοῦ Ταμείου Ἀλληλοβοηθείας Προσωπικοῦ Ἐθνικοῦ Τυπογραφείου (ΤΑΠΕΤ) καταβληθὲν ποσοστὸν ἐπὶ τῶν τελῶν δημοσιεύσεων ἐν τῷ τεύχει Ἀνωνύμων Ἑταιρειῶν καὶ Ἑταιρειῶν Περιωρισμένης Εὐθύνης ἐν γένει ὡρίσθη εἰς 5%.

Δ'. ΚΑΤΑΒΟΛΗ ΣΥΝΔΡΟΜΩΝ - ΤΕΛΩΝ ΔΗΜΟΣΙΕΥΜΑΤΩΝ ΚΑΙ ΠΟΣΟΣΤΩΝ Τ.Α.Π.Ε.Τ.

1. Αἱ συνδρομαὶ τοῦ ἐσωτερικοῦ καὶ τὰ τέλη δημοσιεύσεων προκαταβάλλονται εἰς τὰ Δημόσια Ταμεῖα ἔναντι ἀποδεικτικοῦ εἰσπράξεως, ὅπερ, μερίμνῃ τοῦ ἐνδιαφερομένου, ἀποστέλλεται εἰς τὴν Ὑπηρεσίαν τοῦ Ἐθνικοῦ Τυπογραφείου.

2 Αἱ συνδρομαὶ τοῦ ἐξωτερικοῦ δύνανται ν' ἀποστέλλωνται καὶ εἰς ἀνάλογοι συνάλλαγμα δι' ἐπιταγῆς ἐπ' ὀνόματι τοῦ Διευθυντοῦ Διοικητικῶν καὶ Οἰκονομικῶν Ὑποθέσεων τοῦ Ἐθνικοῦ Τυπογραφείου.

3 Ἡ καταβολὴ τοῦ ὑπὲρ τοῦ Τ.Α.Π.Ε.Τ. ποσοστοῦ ἐπὶ τῶν ἀνωτέρω συνδρομῶν καὶ τελῶν δημοσιεύσεων ἐνεργεῖται ἐν Ἀθήναις μὲν εἰς τὸ Ταμεῖον τοῦ ΤΑΠΕΤ (Κατάστημα Ἐθνικοῦ Τυπογραφείου), ἐν ταῖς λοιπαῖς δὲ πόλεσι τοῦ Κράτους εἰς τὰ Δημόσια Ταμεῖα, ὅπερ ἀποδίδεται εἰς τὸ ΤΑΠΕΤ, συμφώνως πρὸς τὰ ὁριζόμενα διὰ τῶν ὑπ' ἀριθ. 192378/3639 τοῦ ἔτους 1947 (RONEO 185) καὶ 178048/5321/31 7.65 (RONEO 139) ἐγκυκλίων διαταγῶν τοῦ Γενικοῦ Λογιστηρίου τοῦ Κράτους. Ἐπὶ συνδρομῶν ἐξωτερικοῦ ἀποστελλομένων δι' ἐπιταγῶν, συναποστέλλεται διὰ τῶν ἐπιταγῶν καὶ τὸ ὑπὲρ τοῦ ΤΑΠΕΤ ποσοστόν.

Ο Γενικὸς Διευθυντὴς
ΣΕΡΑΦΕΙΜ ΤΡΙΑΝΤΑΦΥΛΛΟΥ

ΕΚ ΤΟΥ ΕΘΝΙΚΟΥ ΤΥΠΟΓΡΑΦΕΙΟΥ